
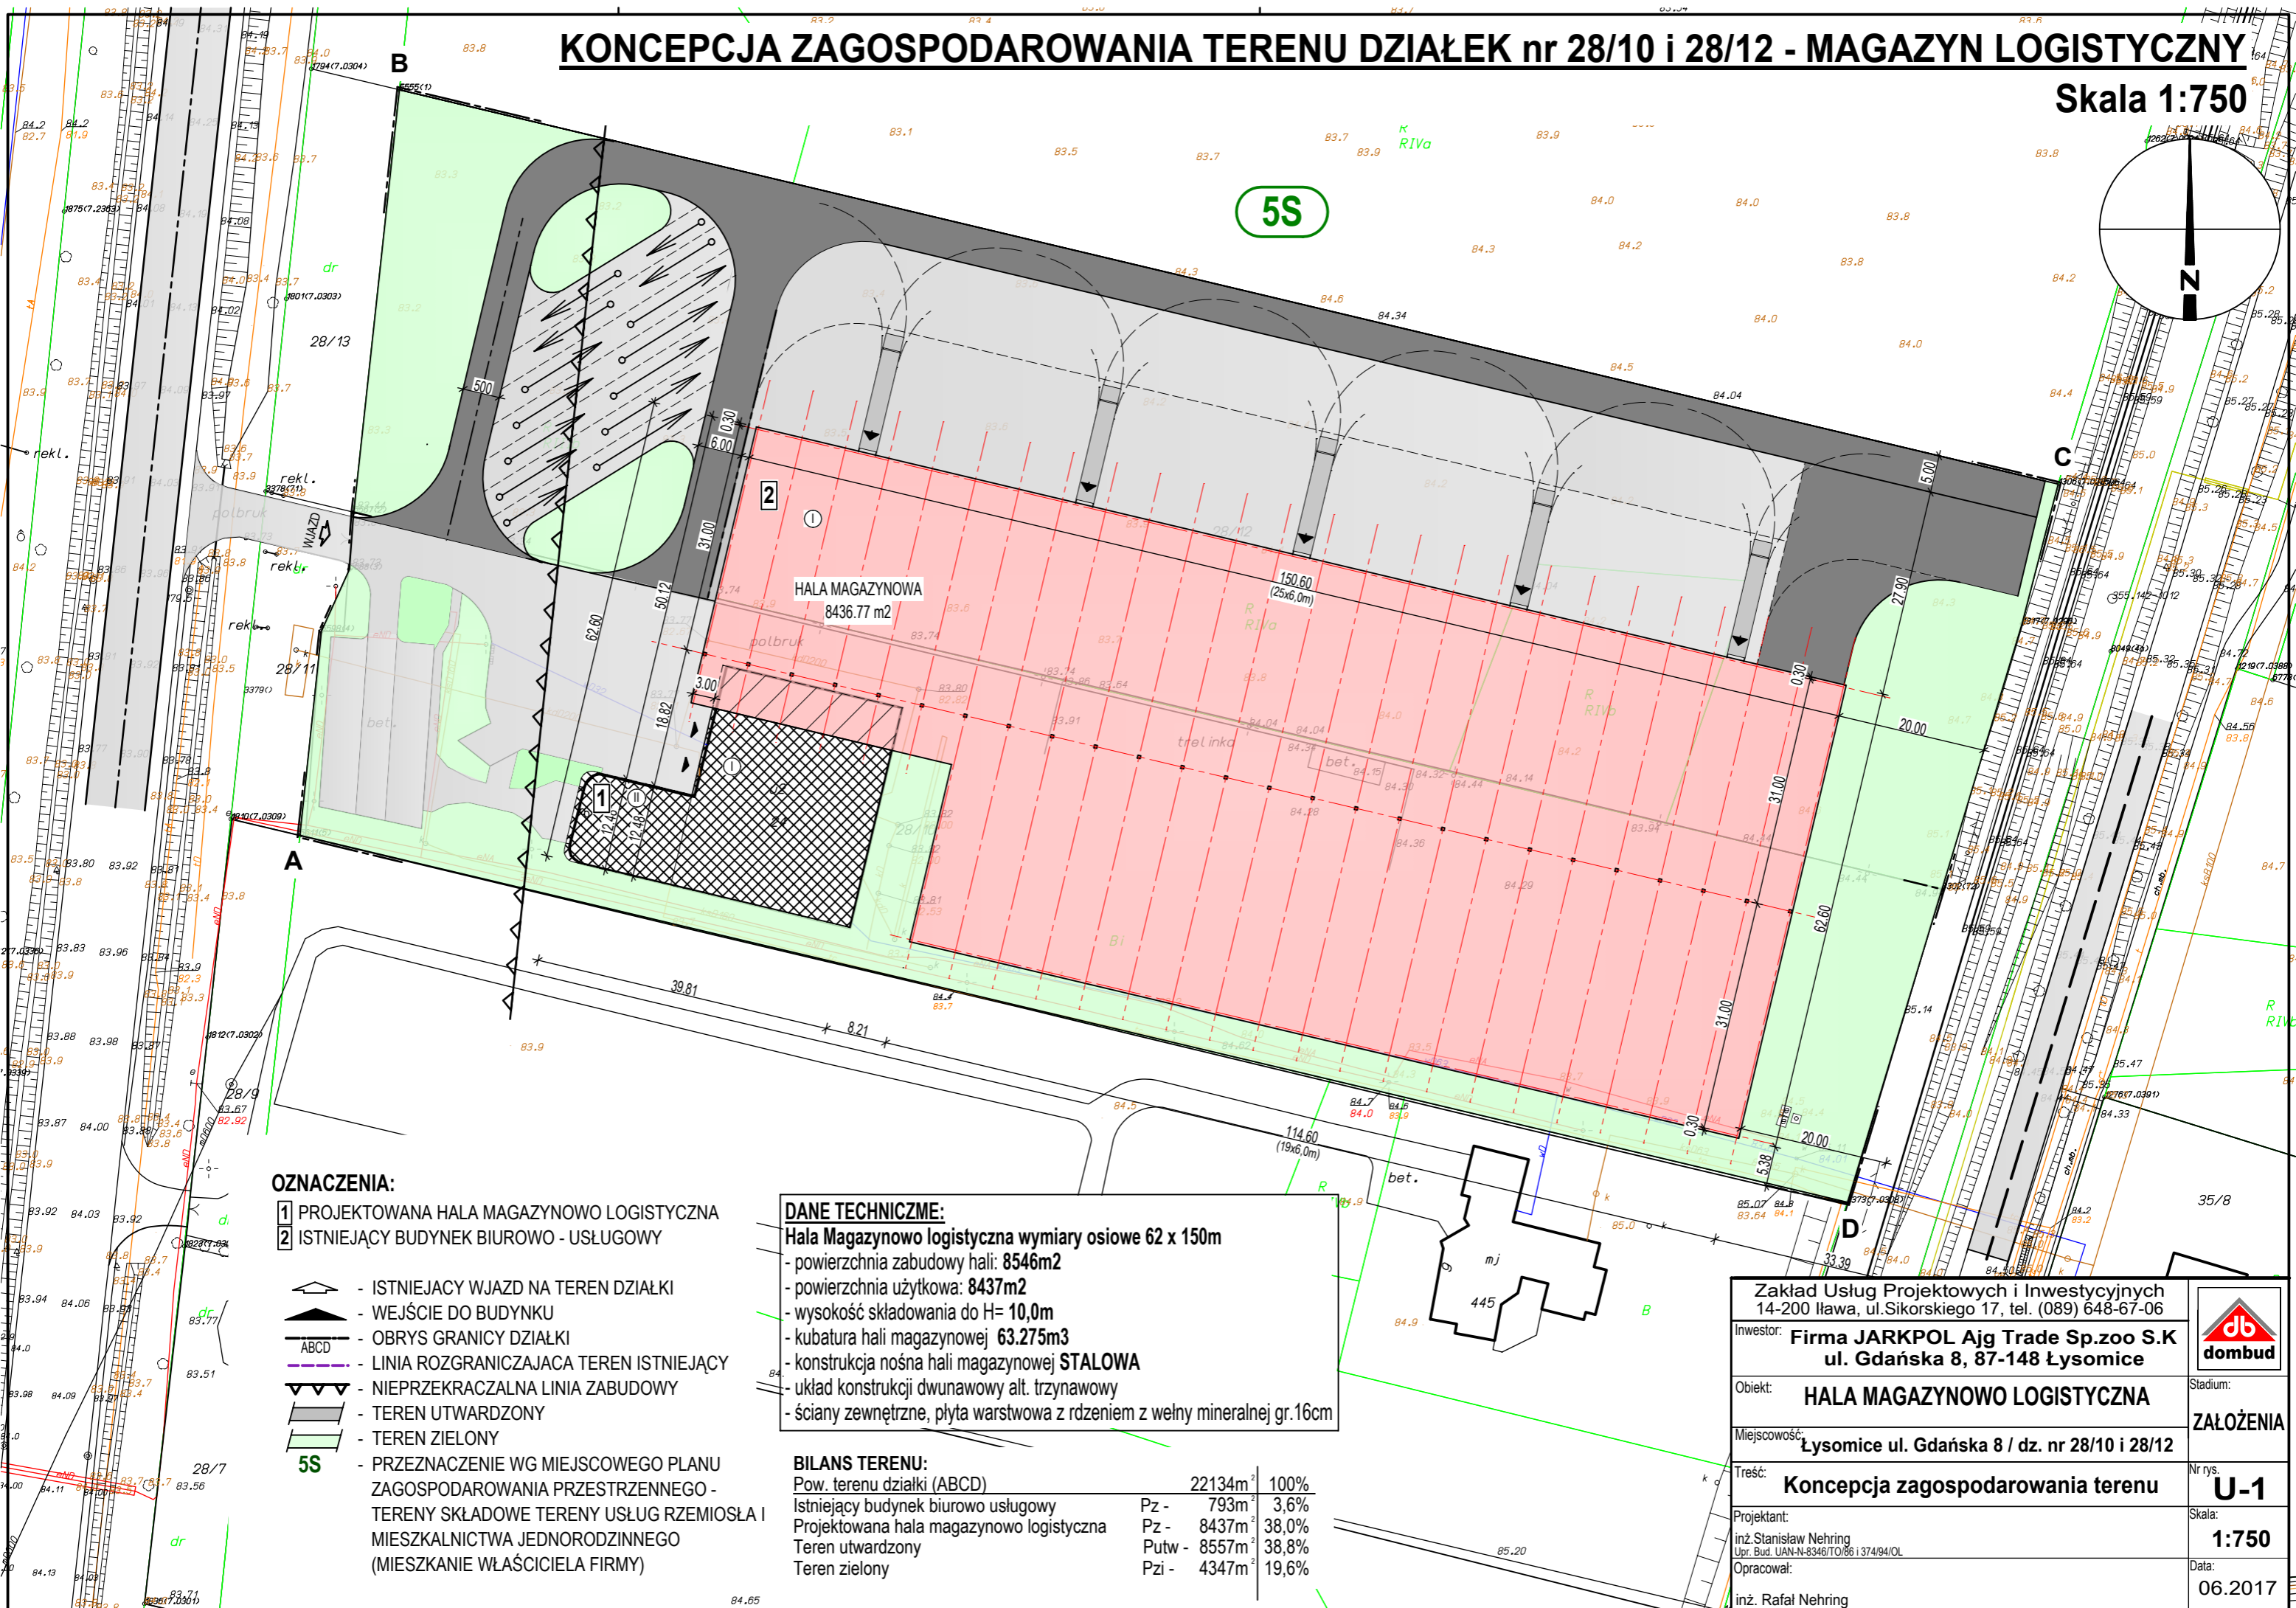


KONCEPCJA ZAGOSPODAROWANIA TERENU DZIAŁEK nr 28/10 i 28/12 - MAGAZYN LOGISTYCZNY

Skala 1:750

5S

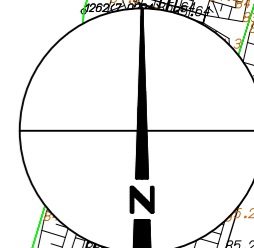

OZNACZENIA:

- 1 PROJEKTOWANA HALA MAGAZYNOWO LOGISTYCZNA
- 2 ISTNIEJĄCY BUDYNEK BIUROWO - USŁUGOWY

- ISTNIEJĄCY WJAZD NA TEREN DZIAŁKI
- WEJŚCIE DO BUDYNKU
- OBRYŚ GRANICY DZIAŁKI
- LINIA ROZGRANICZAJĄCA TEREN ISTNIEJĄCY
- NIEPRZEKRACZALNA LINIA ZABUDOWY
- TEREN UTWARDZONY
- TEREN ZIELONY
- PRZEZNACZENIE WG MIEJSCOWEGO PLANU ZAGOSPODAROWANIA PRZESTRZENNEGO - TERENY SKŁADOWE TERENY USŁUG RZEMIOSŁA I MIESZKALNICTWA JEDNORODZINNEGO (MIESZKANIE WŁAŚCICIELA FIRMY)

DANE TECHNICZNE:

- Hala Magazynowo logistyczna wymiary osiowe 62 x 150m**
- powierzchnia zabudowy hali: 8546m²
 - powierzchnia użytkowa: 8437m²
 - wysokość składowania do H= 10,0m
 - kubatura hali magazynowej 63.275m³
 - konstrukcja nośna hali magazynowej **STALOWA**
 - układ konstrukcji dwunawowy alt. trzynawowy
 - ściany zewnętrzne, płyta warstwowa z rdzeniem z wełny mineralnej gr.16cm

BILANS TERENU:

	Pow. terenu działki (ABCD)		
Istniejący budynek biurowo usługowy	Pz - 793m ²	3,6%	
Projektowana hala magazynowo logistyczna	Pz - 8437m ²	38,0%	
Terren utwardzony	Putw - 8557m ²	38,8%	
Terren zielony	Pzi - 4347m ²	19,6%	

Zakład Usług Projektowych i Inwestycyjnych 14-200 Iława, ul. Sikorskiego 17, tel. (089) 648-67-06		
Inwestor: Firma JARKPOL Ajg Trade Sp.zoo S.K ul. Gdańska 8, 87-148 Łysomice		
Objekt:	HALA MAGAZYNOWO LOGISTYCZNA	Stadium:
Miejscowość:	Łysomice ul. Gdańska 8 / dz. nr 28/10 i 28/12	ZALOŻENIA
Treść:	Koncepcja zagospodarowania terenu	Nr rys.
Projektant:	inż. Stanisław Nehring Upr. Bud. UAN-N-8346/TO/86 i 374/94/OL	Skala:
Opracował:	inż. Rafał Nehring	1:750
		Data:
		06.2017