



ELWEACJA PÓŁNOCNO ZACHODNIA
SKALA 1:200

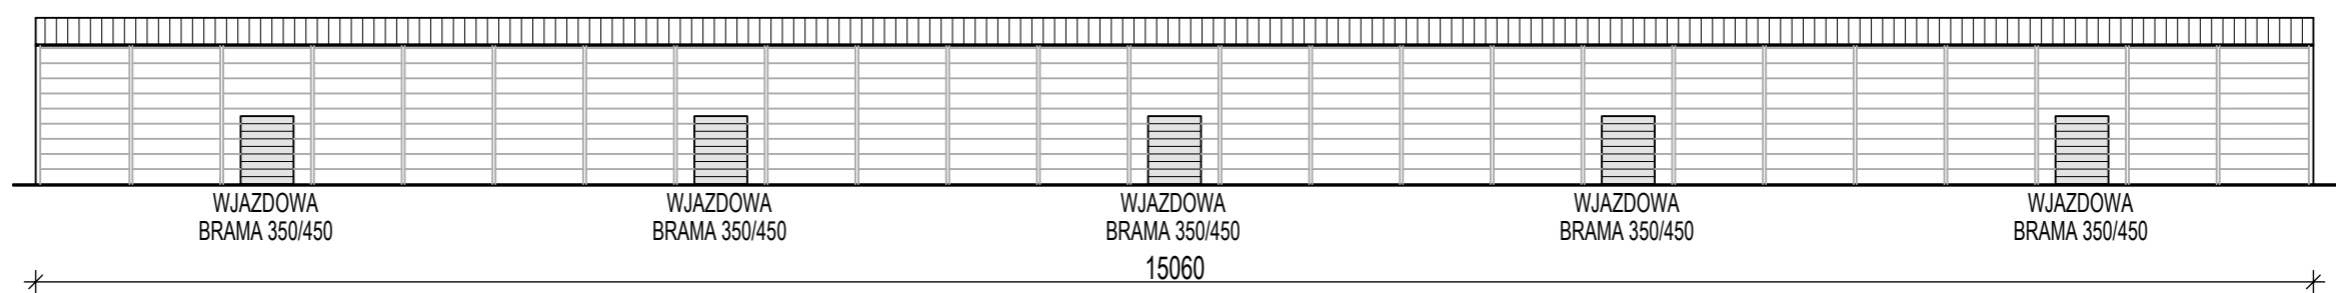

ELEWACJA PÓŁNOCNO WSCHODNIA
SKALA 1:500

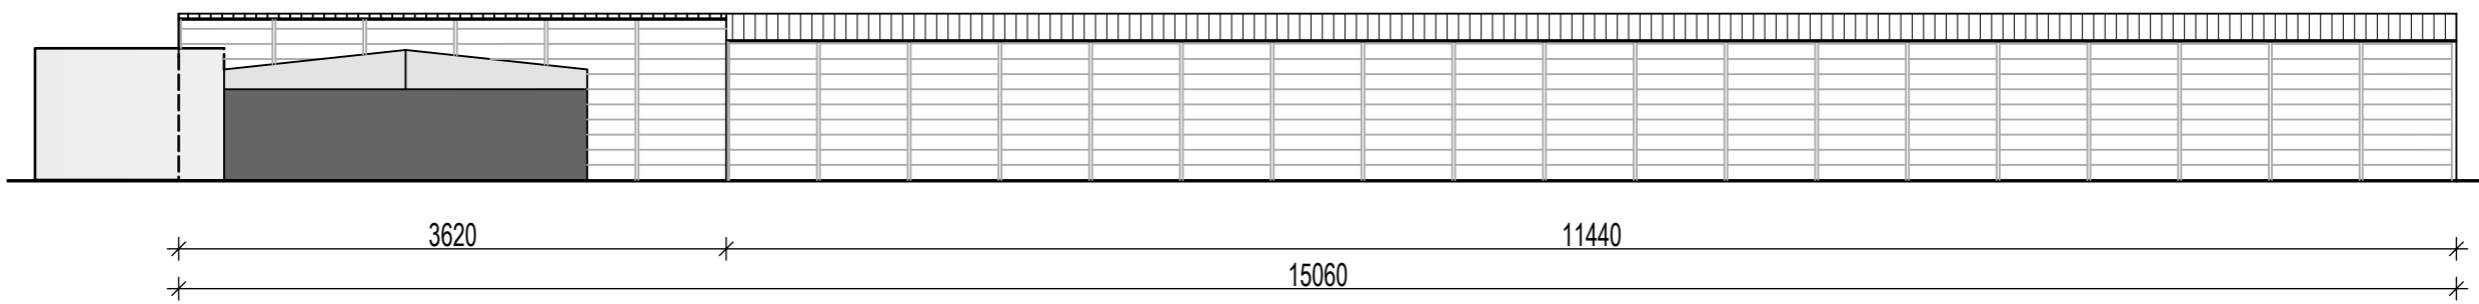

ELWEACJA PÓŁDNIOWO ZACHODNIA
SKALA 1:500

Zakład Usług Projektowych i Inwestycyjnych 14-200 Iława, ul. Sikorskiego 17, tel. (089) 648-67-06		
Inwestor: Firma JARKPOL Ajg Trade Sp.zoo S.K ul. Gdańska 8, 87-148 Łysomice		
Obiekt:	HALA MAGAZYNOWO LOGISTYCZNA	Stadium: ZALOŻENIA
Miejscowość:	Łysomice ul. Gdańska 8 / dz. nr 28/10 i 28/12	Nr rys. A-1
Treść:	KONCEPCJA ELEWACJI	Skala: 1:500 /200
Projektant: inż. Stanisław Nehring Upr. Bud. UAN-N-8346/TO/86 i 374/94/OL	Opracował: inż. Rafał Nehring	Data: 06.2017